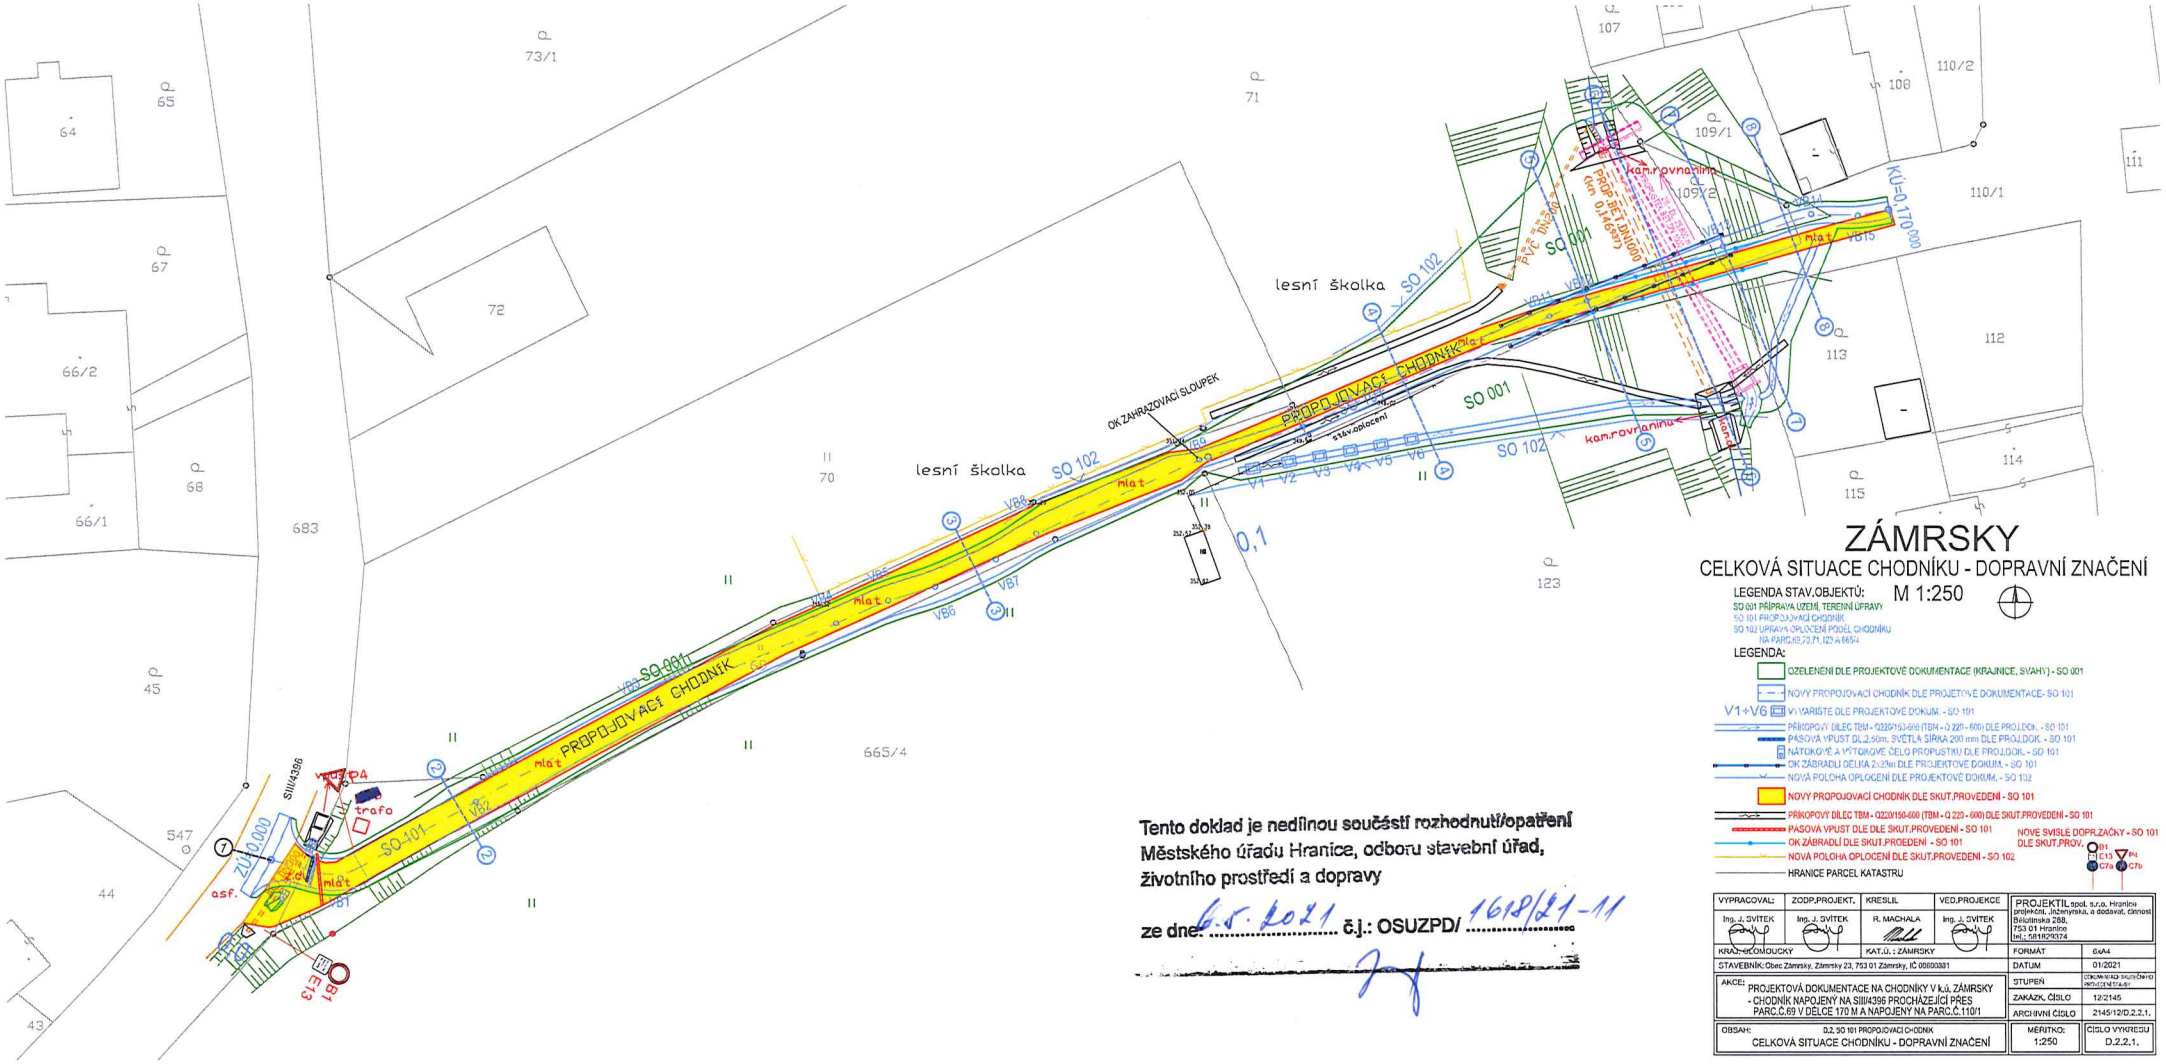


# ZÁMRSKY

## CELKOVÁ SITUACE CHODNÍKU - DOPRAVNÍ ZNAČENÍ

M 1:250

LEGENDA STAV.OBJEKTŮ:

SO 001 PŘÍPRAVA ÚZEMÍ, TERÉNNÍ ÚPRAVY
SO 101 PROPOJOVACÍ CHODNÍK
SO 102 ÚPRAVA OPLOCENÍ PODÉL CHODNÍKU
NA PARC.Č.69,70,71,123 A 665/4

LEGENDA:

- OZELENĚNÍ DLE PROJEKTOVÉ DOKUMENTACE (KRAJINCE, SVAHY) - SO 001
- NOVÝ PROPOJOVACÍ CHODNÍK DLE PROJEKTOVÉ DOKUMENTACE- SO 101
- V1+V6 VÝHYBNÍŠTĚ DLE PROJEKTOVÉ DOKUM. - SO 101
- PŘÍKOPOVÝ DÍLEC TBM - 0220/150-600 (TBM - Q 220 - 600) DLE PROJ.DOK. - SO 101
- PASOVÁ VPUST DL.2,50m, SVĚTLÁ ŠÍŘKA 200 mm DLE PROJ.DOK - SO 101
- NÁTOKOVÉ A VÝTOKOVÉ ČELO PROPUSTKU DLE PROJ.DOK. - SO 101
- OK ZÁBRADLÍ DÉLKA 2x2m DLE PROJEKTOVÉ DOKUM. - SO 101
- NOVÁ POLOHA OPLOCENÍ DLE PROJEKTOVÉ DOKUM. - SO 102
- NOVÝ PROPOJOVACÍ CHODNÍK DLE SKUT.PROVEDENÍ - SO 101
- PŘÍKOPOVÝ DÍLEC TBM - 0220/150-600 (TBM - Q 220 - 600) DLE SKUT.PROVEDENÍ - SO 101
- PASOVÁ VPUST DLE DLE SKUT.PROVEDENÍ - SO 101
- OK ZÁBRADLÍ DLE SKUT.PROEDENÍ - SO 101
- NOVÁ POLOHA OPLOCENÍ DLE SKUT.PROVEDENÍ - SO 102
- HRANICE PARCEL KATASTRU

NOVÉ SVISLÉ DOPR.ZNAČKY - SO 101 DLE SKUT.PROV.

Tento doklad je nedílnou součástí rozhodnutí/opatření Městského úřadu Hranice, odboru stavební úřad, životního prostředí a dopravy

ze dne: 6.5.2021 č.j.: OSUZPD/ 1618/21-11

| VYPRACOVAL: | ZODP.PROJEKT. | KRESLIL | VED.PROJEKCE | PROJEKTIL spol. s r.o. Hranice projekční, inženýrská, a dodavat. činnost Bělotínská 288, 753 01 Hranice tel.: 581607074 |
|---|---|---|---|---|
| Ing. J. SVÍTEK | Ing. J. SVÍTEK | R. MACHALA | Ing. J. SVÍTEK | |
| KRAJ: OLOMOUCKÝ | | KAT.Ú.: ZÁMRSKY | | FORMÁT: 6xA4 |
| STAVEBNÍK: Obec Zámrsky, Zámrsky 23, 753 01 Zámrsky, IČ 00600381 | | | | DATUM: 01/2021 |
| AKCE: PROJEKTOVÁ DOKUMENTACE NA CHODNÍKY V k.ú. ZÁMRSKY - CHODNÍK NAPOJENÝ NA SIII/4396 PROCHÁZEJÍCÍ PŘES PARC.Č.69 V DÉLCE 170 M A NAPOJENÝ NA PARC.Č.110/1 | | | | STUPEŇ: DOKUMENTACE STAVEBNÍHO ŘÍZENÍ/DSŘ |
| | | | | ZAKÁZK. ČÍSLO: 12/2145 |
| | | | | ARCHIVNÍ ČÍSLO: 2145/12/D.2.2.1. |
| OBSAH: D.2. SO 101 PROPOJOVACÍ CHODNÍK<br>CELKOVÁ SITUACE CHODNÍKU - DOPRAVNÍ ZNAČENÍ | | | | MĚŘÍTKO: 1:250 |
| | | | | ČÍSLO VÝKRESU: D.2.2.1. |